


# ÚZEMNÍ PLÁN BÍLOV

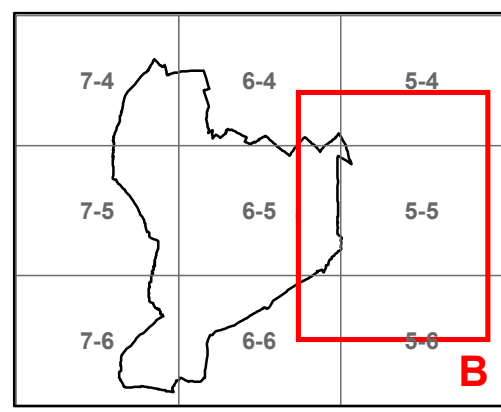

TECH. INFRASTRUKTURA  
DOPRAVA  
3 - B



0 50 100 150 200 Metry  
1 : 5 000  
listopad 2011

**INTEGROVANÝ  
OPERAČNÍ  
PROGRAM**



EVROPSKÁ UNIE  
EVROPSKÝ FOND PRO REGIONÁLNÍ ROZVOJ  
ŠANCE PRO VÁŠ ROZVOJ



**David Brothers**  
Urban Design & Planning

telefon: +420 591 153 353


e-mail: info@davidbrothers.cz

web: www.davidbrothers.cz/up

David Brothers Ltd, org. složka

Křížkova 13, 702 00 Ostrava

Ing. arch. Naděžda Valíčková

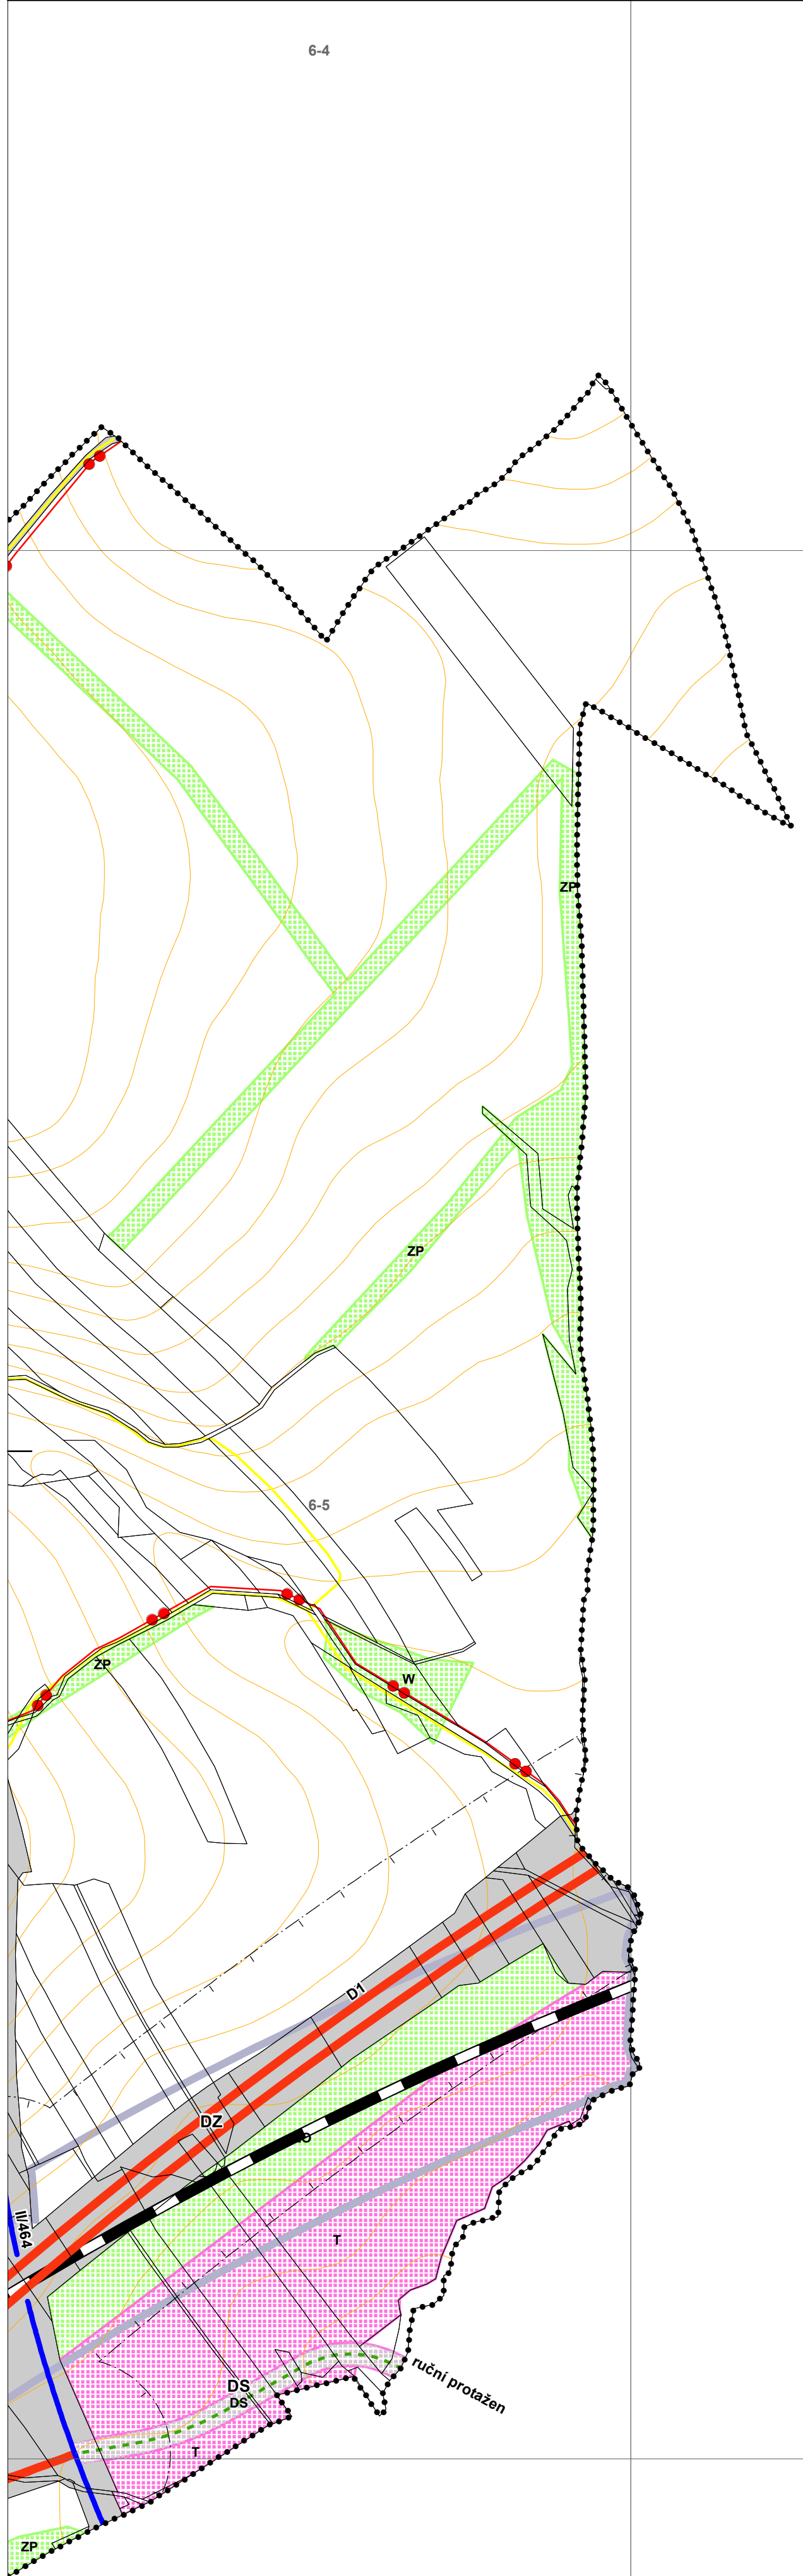

## Legenda

### ZÁVAZNÉ PRVKY

Stabilizované | Návrhové | Vyhledové

Plochy s rozdílným způsobem využití

- ID Plocha přestavby
- ID Plocha zastavitelná
- ID Plocha v krajině
- ID Plocha dopravy

Plochy ostatní

- Územní rezerva

Vymezení území

- Hranice území
- Parcelní kresba

### PRVKY MAPOVÉHO DÍLA

- Vrstevnice

### SCHÉMATICKÉ PRVKY

Stabilizované | Návrhové

Silnice a komunikace

- Dálnice
- Silnice II. třídy
- Silnice III. třídy
- Místní kom. bez rozliš.
- Účelová komunikace
- Vjezd místní komunikace do návrhové plochy
- Vysokorychlostní trať
- Chodník
- Cyklostezka

### INFORMATIVNÍ PRVKY

Stabilizované | Návrhové

Ochranná pásma

- OP dopravy

Hromadná doprava

- Zastávka
- Docházková vzdálenost