

ÚZEMNÍ PLÁN BÍLOV - ZMĚNA Č.1

PROBLÉMOVÝ VÝKRES

- ZÁMĚR 1-3 NA VYMEZENÍ PLOCH VÝROBY A SKLADOVÁNÍ
- ZASTAVĚNÝ POZEMEK
- ZÁMĚR NA ÚPRAVU PODMÍNEK PLOCH NSZ



VÝŘEZY Z MAPOVÝCH SEKCI
MĚŘÍTKO 1:5000

7-4 Bláhov	6-4 VÝŘEZ 1 Bláhov	5-4 Věže Abertice
7-5 Fuhak	6-5	5-5
7-6 Kujavy	6-6 Putákov	5-6



Podkladem Problémového výkresu je Koordináční výkres Územního plánu Bílov.

VÝŘEZ 2

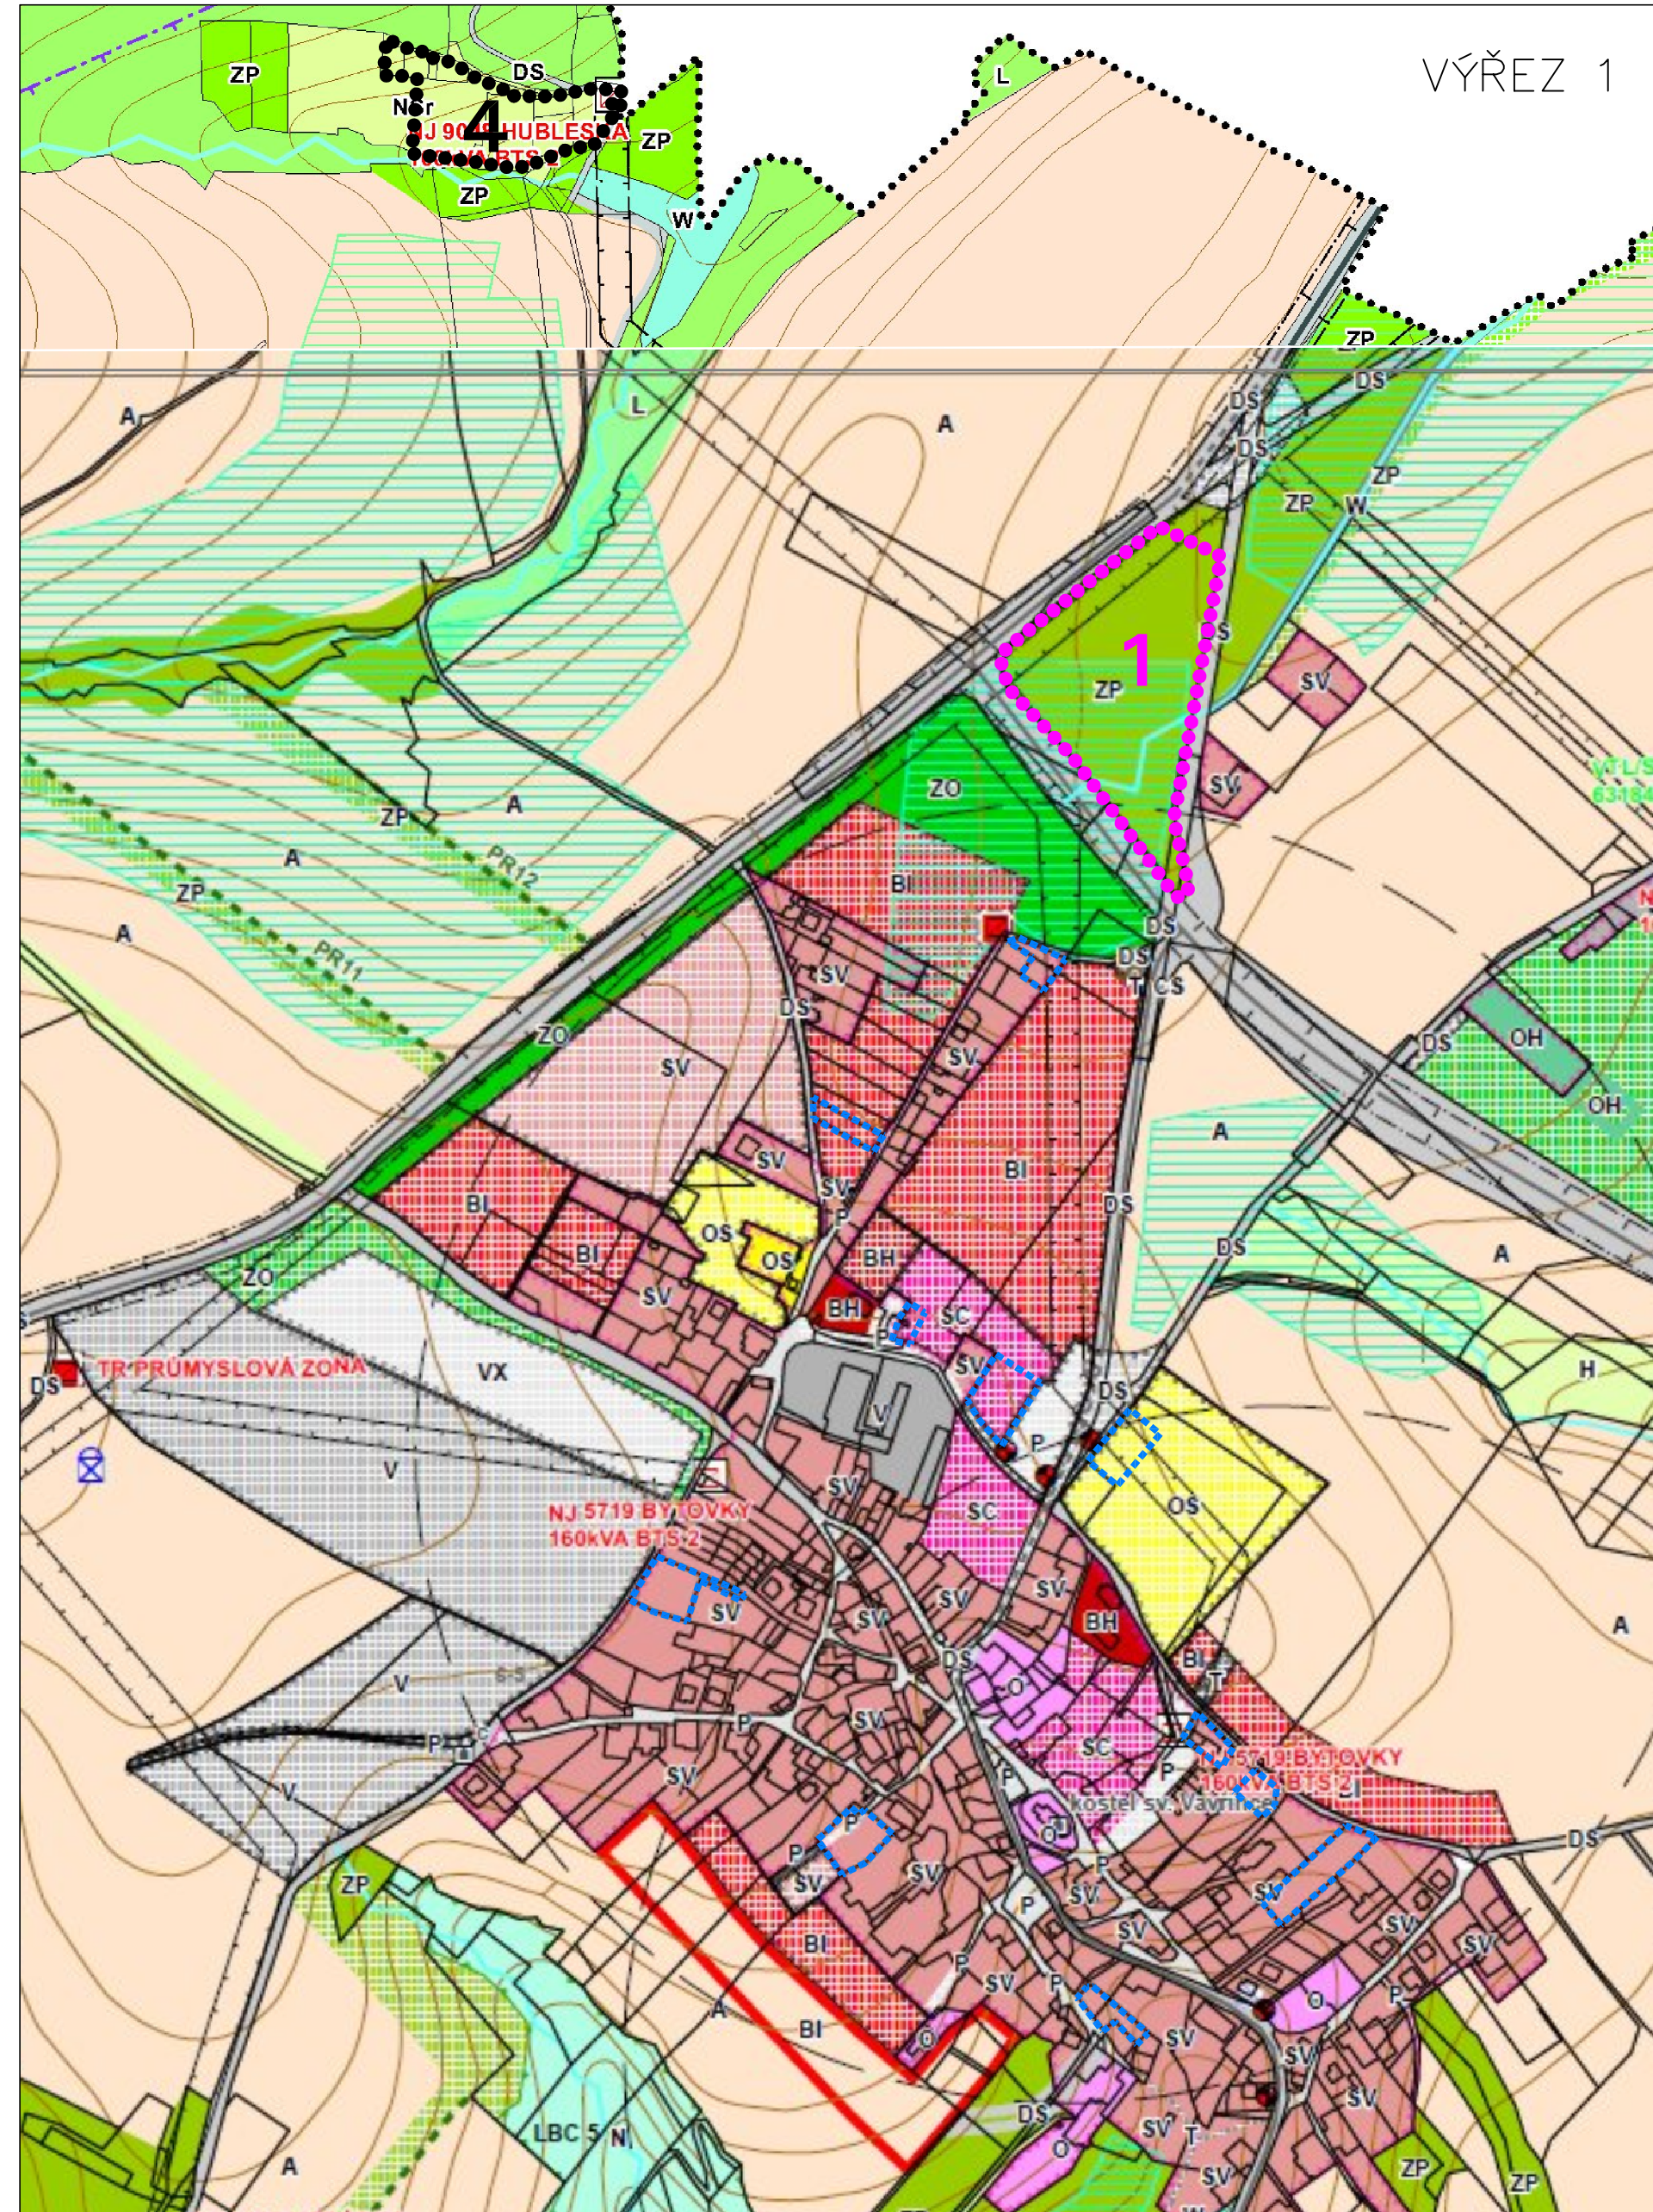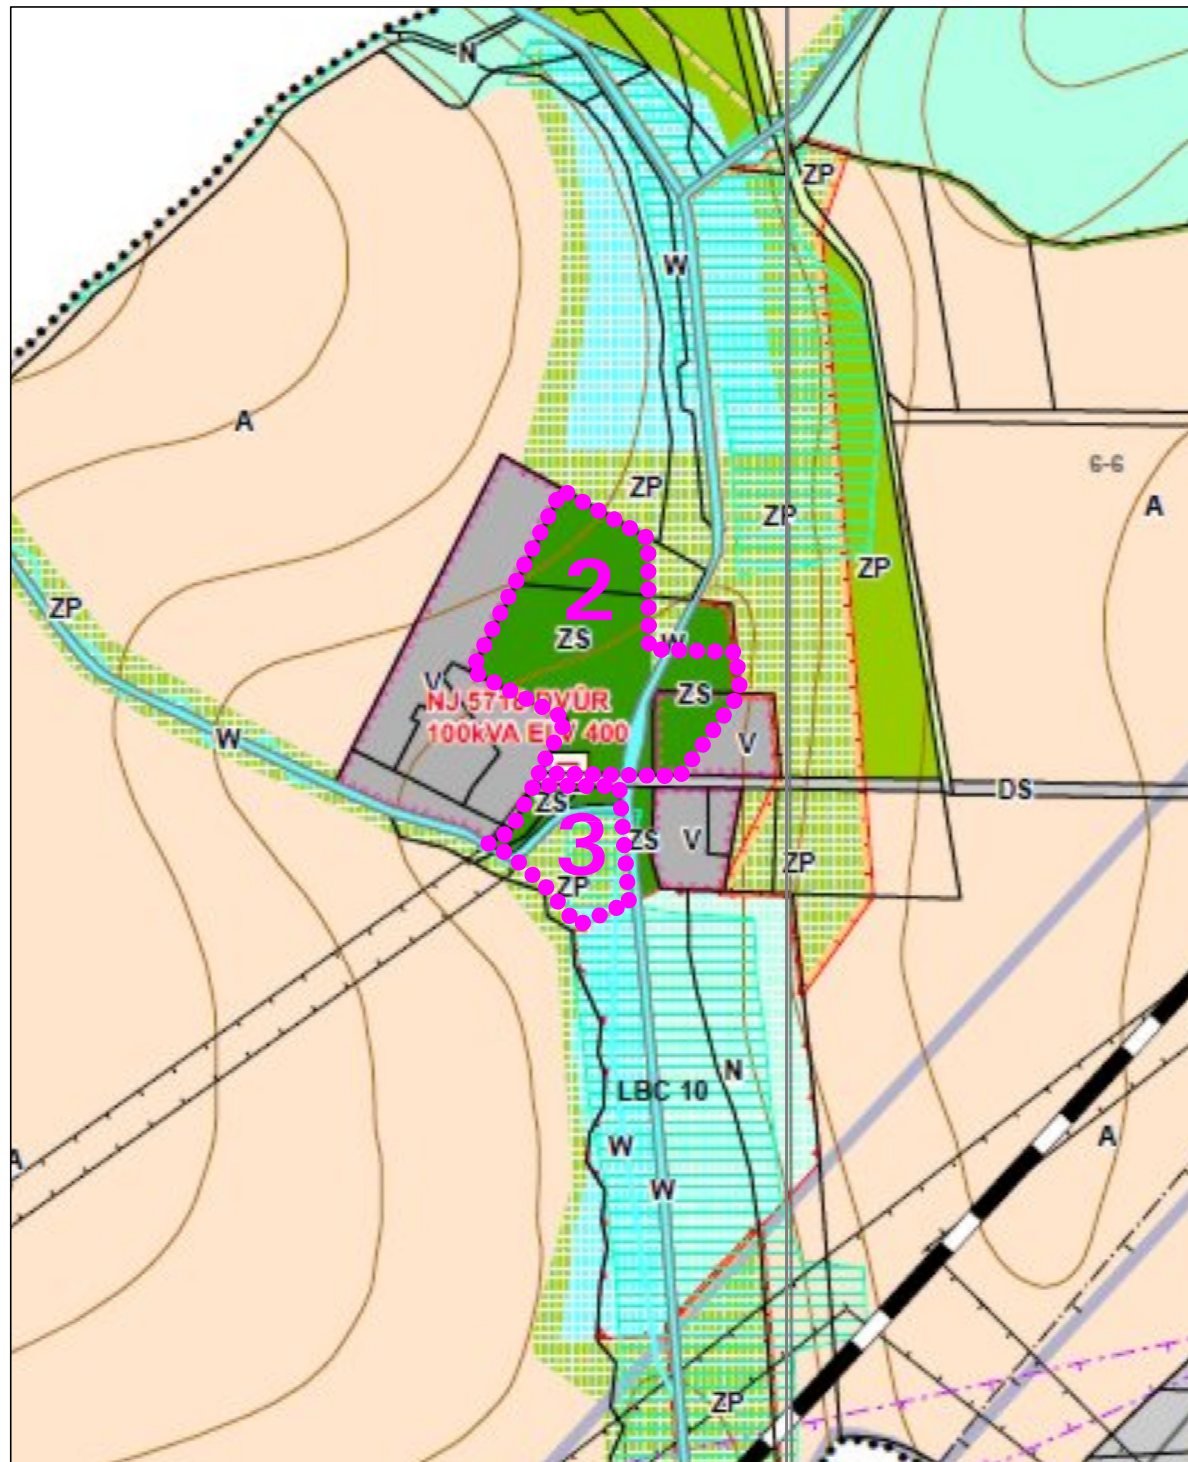

Legenda

ZÁVAZNÉ PRVKY

Stabilizované | Návrhové | Rezerva

Plochy s rozdílným způsobem využití

		Bydlení hromadné
		Bydlení individuální
		Rekreace
		Občanské vybavení
		Tělovýchova a sport
		Smíšená centrální
		Hřbitov
		Smíšené venkovské
		Doprava železniční
		Doprava silniční
		Tech. infrastruktura
		Výroba specifická
		Výroba a sklady
		Veřejné prostranství
		ZO - zeleň ochranná í
		Zeleň soukr. a vyhrazená
		Zeleň přírodní
		Plocha vodní/vodohospod.
		Zemědělství
		Les
		Plocha přírodní
		Pl.smlíšená nezast. území
		Pl.smlíš.nezast-zemědělská
		Pl.smlíš.nezast-rekr.nepobytl.

Vymezení území

- Hranice území
- Parcelní kresba
- Zastavitelné území
- Zastavěné území (k datu)

Územní systém ekologické stability

- Regionální biocentrum
- Regionální biokoridor
- Lokální biocentrum
- Lokální biokoridor

PRVKY MAPOVÉHO DÍLA

Vrstevnice

SCHÉMATICKÉ PRVKY

Stabilizované | Návrhové

- Památka místního významu
- Národní kulturní památka
- Zařízení na vedení elektrické sítě**
 - Trafostanice
 - Elektrárna
- Zřízení na plynovodním potrubí**
 - Regulační stanice
 - Odorizační stanice
- Telekomunikační objekty**
 - Základová stanice
 - Radiová stanice
- Bezpečnostní pásma plynovodu nebo objektů na síti**
 - Bezpečnostní pásma VVTL/VTL
 - Ochranné pásma el.
 - Plynovod VVTL
 - Plynovod VTL

Zařízení na kanalizační síti

- Čerpací stanice
- ČOV
- Výústní objekt

Zařízení na vodovodní síti

- Šoupatko
- ATS
- Redukce tlaku
- PK Bílov
- VDJ Bílov
- ČS vodovodu

Vodní plochy a toky

- Vodní tok
- Vodní plocha

OP vodního zdroje

Meliorace

Protipovodňová opatření

Průlehy

Hromadná doprava

- Zastávka
- Docházková vzdálenost

Doprava

- Silnice a dálnice
- Vysokorychlostní trať

INFORMATIVNÍ PRVKY

Ochranná pásma

- OP Vod. řádu
- OP dopravy
- Zájmové území MO pro nadzemní stavby

Na celém řešeném území platí následující limity:
- ochranné pásmo leteckých radiových zabezpečovacích zařízení dle §37 zákona č. 49/1997 Sb.

OZNAČENÍ DOKUMENTACE ÚZEMNÍ PLÁN BÍLOV - ZMĚNA Č.1 PRŮJEMKY A ROZBORY	ORGÁNIZACE OBEC BÍLOV	ATELIER ARCHPLAN OSTRAVA s.r.o. Nábřeží 118/46, 721 00 Ostrava-Město, zsm@archplan.cz
PORADYATEL MĚSTSKÝ ÚŘAD BÍLOV	ZODPOVĚDNÝ PROJEKTANT: Ing.arch.KATEŘINA BUSCHOVÁ	ZAKÁZKOVÉ ČÍSLO: 1174/15
ZHOTOVITEL ATELIER ARCHPLAN OSTRAVA s.r.o.	ZPRACOVATEL: Ing.arch.MIROSLAV HEDÁK Ing.arch.KATEŘINA BUSCHOVÁ Mgr.KAREL ZEMAN Arch.Pieter BUSCH	EXPEDICE: ČERVENEC 2015
		MĚŘÍTKO: 1:5000