


POVRCH
KATASTR

OSTATNÍ PLOCHA - SILNICE III/46421
BÍLOV

58.50

58.50

SKLONOVÉ POMĚRY
MĚŘITKA X / Y 1:200 / 1:20
LEGENDA TYPŮ ČAR
— TERÉN
— NIVELETA
— KONSTRUKCE KOMUNIKACE

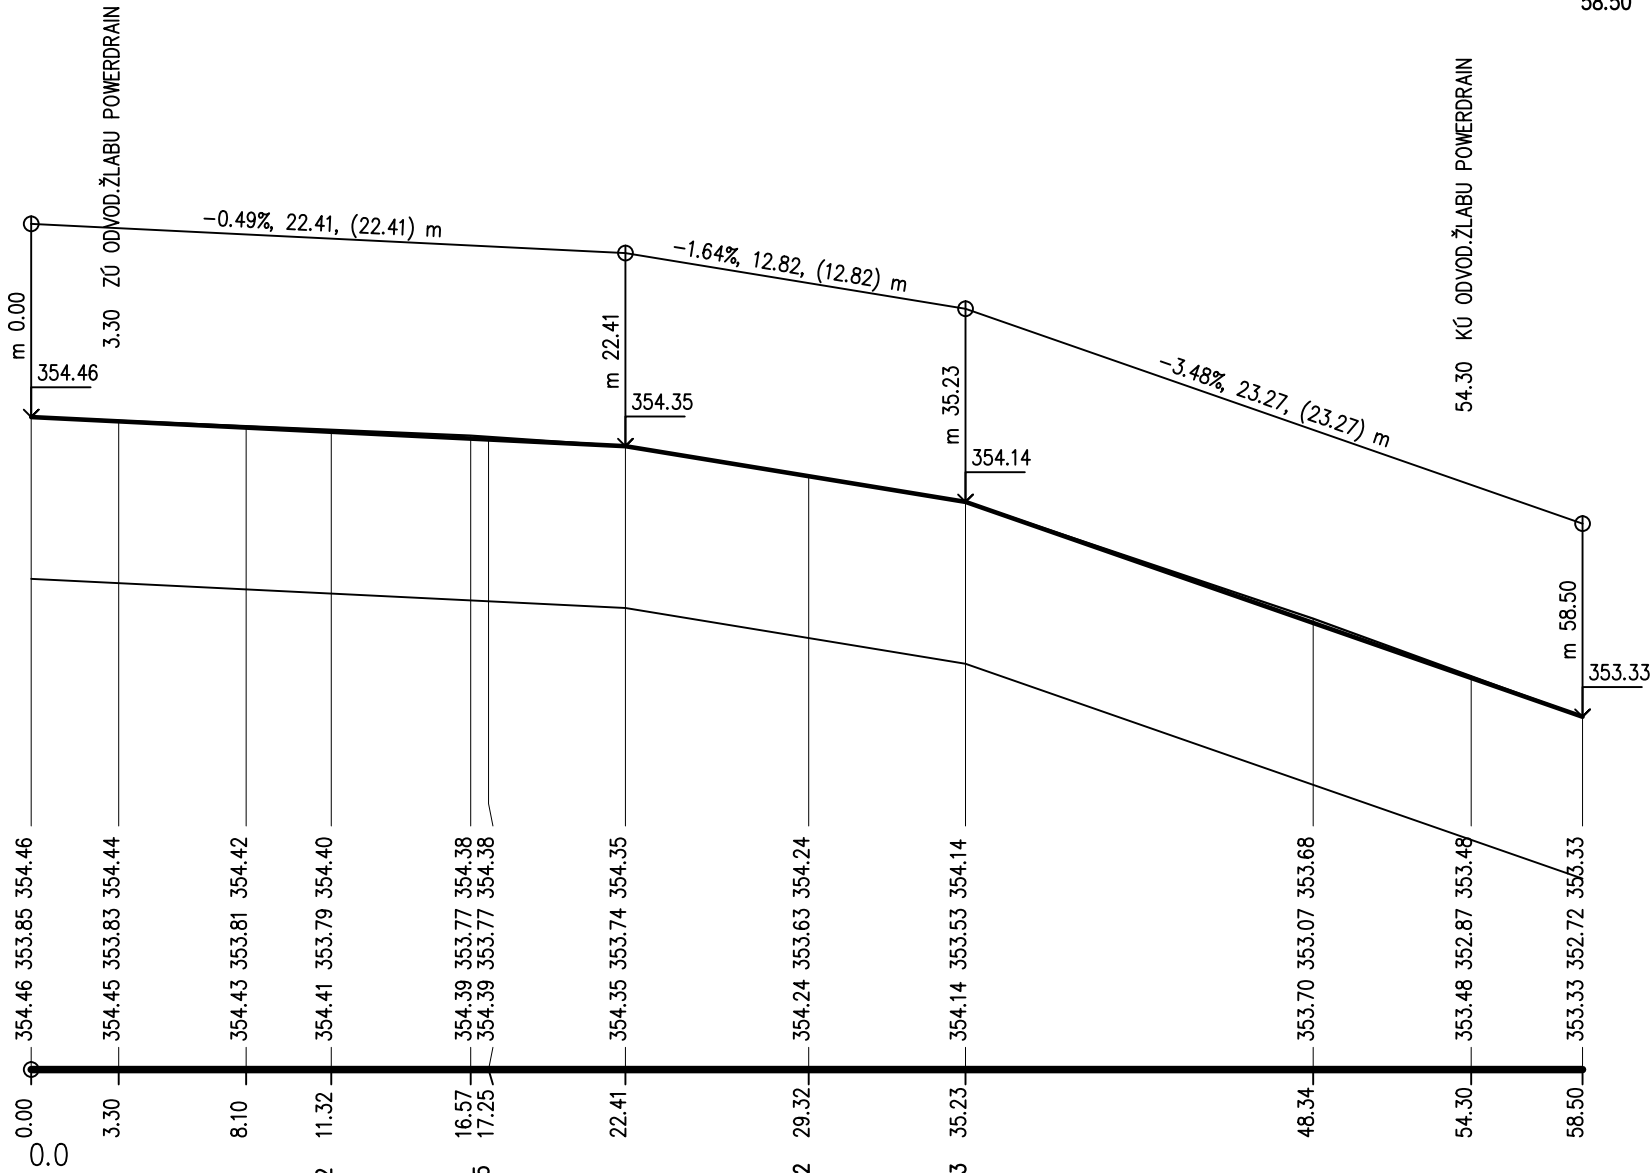

KÓTY NIVELETY

KÓTY PLÁNĚ

KÓTY TERÉNU
SROVNÁVACÍ ROVINA: 352

STANIČENÍ

VZDÁLENOST PŘÍČNÝCH ŘEZŮ
KONSTRUKCE KOMUNIKACE

SMĚROVÉ POMĚRY


11.32	5.93	12.07
DL 100mm, HDK 2-5 40mm, MZK 220mm, ŠD 32-63 250mm,		

P=58.50

I

0.00

výškový systém: B.p.v.

NAVRHL	KRESLIL	 PROJEKČNÍ KANCELÁŘ ŠTEGNER IVO <small>Mala Strana 268, 742 13 STUJEDRAHA, IČ: 65338564 tel: +420 552 303 673 e-mail: stegner.ivo@em-zone.cz</small>	
ŠTEGNER IVO, MARTINEK KAMIL	MARTINEK KAMIL		
INVESTOR: OBEC BÍLOV, BÍLOV 5, BÍLOV			
AKCE:	AUTOBUSOVÉ ZASTÁVKY A CHODNÍKOVÉ TĚLESO, Bílov SO 100-02, SO 100-03, SO 300-02, SO 300-03, SO 400-01	FORMÁT DATUM ÚČEL ČÍSLO ZAK.	6xA4 11/2015 DSP 2015-88
OBSAH:	PODÉLNÝ PROFIL ZASTÁVKY II. SO 100-02 AUTOBUSOVÉ ZASTÁVKY vč. PŘECHODU PRO CHODCE	MĚŘÍTKO 1:200/20	Č.VÝKRESU C.106.