


ÚZEMNÍ PLÁN BÍLOV

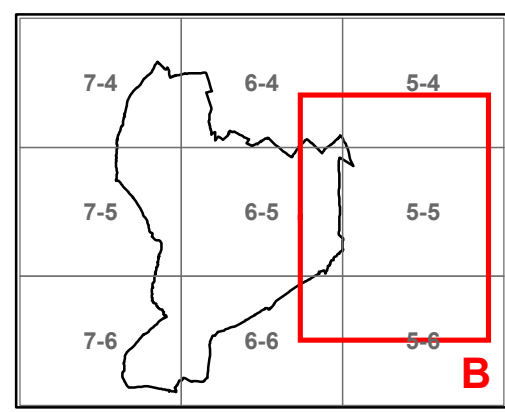

TECH. INFRASTRUKTURA
- ENERGETIKA
5 - B



0 50 100 150 200
Metry

1 : 5 000

listopad 2011

**INTEGROVANÝ
OPERAČNÍ
PROGRAM**



EVROPSKÁ UNIE
EVROPSKÝ FOND PRO REGIONÁLNÍ ROZVOJ
ŠANCE PRO VÁŠ ROZVOJ



David Brothers
Urban Design & Planning

telefon: +420 591 153 353

e-mail: info@davidbrothers.cz

web: www.davidbrothers.cz/up

David Brothers Ltd, org. složka

Křížíkova 13, 702 00 Ostrava

Ing. arch. Naděžda Valíčková

Legenda

SCHEMATICKE PRVKY

Stabilizované | Návrhové

Zařízení na vedení elektrické sítě

Trafostanice

Elektrárna

Zřízení na plynovodním potrubí

Regulační stanice

Odorizační stanice

Telekomunikační objekty

Základová stanice

Radiová stanice

Plynovod

VVTL

VTL

STL

Kabelové a venkovní vedení elektrické sítě

VVN 110 kV

VN 22kV

VN 22kV - ke zrušení

Nízké napětí

NN podzemní

Komunikační vedení

Radiorelová trasa

Telecom kabelový

Telecom nadzemní

Optický kabel

INFORMATIVNÍ PRVKY

Bezpečnostní pásmo plynovodu nebo objektů na síti

Bezpečnostní pásmo VVTL/VTL

Ochranné pásmo el.

Zájmové území MO pro nadzemní stavby

ZÁVAZNÉ PRVKY

Návrhové | Rezerva

Plochy s rozdílným způsobem využití

BH Bydlení hromadné

BI Bydlení individuální

OS Tělovýchova a sport

SC Smíšená centrální

DS Doprava silniční

T Tech. infrastruktura

V Výroba a sklady

P Veřejný prostor

ZS Zeleň soukromá a vyhrazená

ZP Zeleň přírodní

W Vodní hospodářství


A Zemědělství

L Lesy

Vymezení území

Hranice území

Parcelní kresba

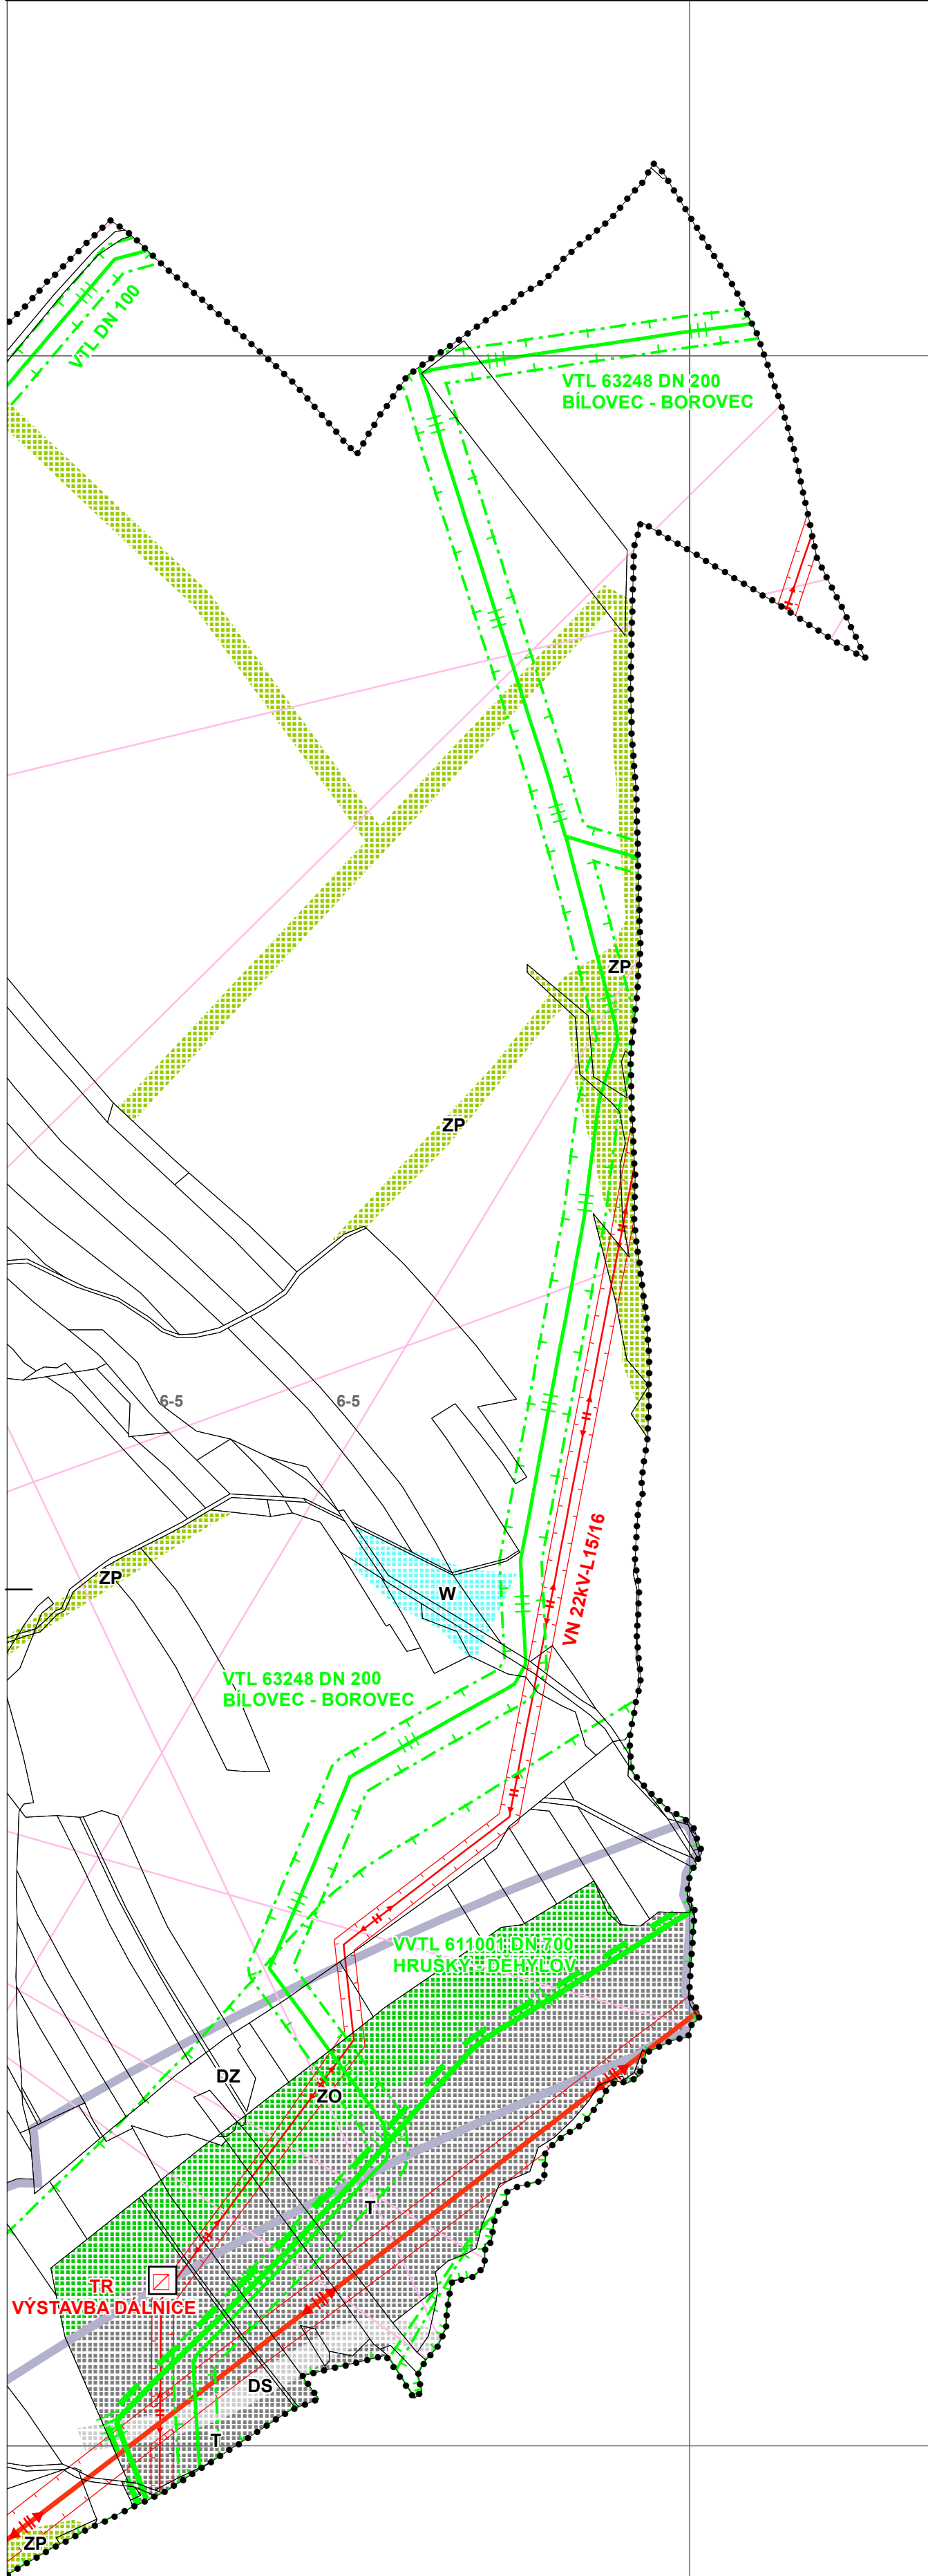

6-6

6-6

5-6

5-6