


Městský úřad Bílovec


17 listopadu 411 41

743 01 Bílovec

13.11.2019

náloha č.j. NBC/30269/19/DSH/Bia 288/2019

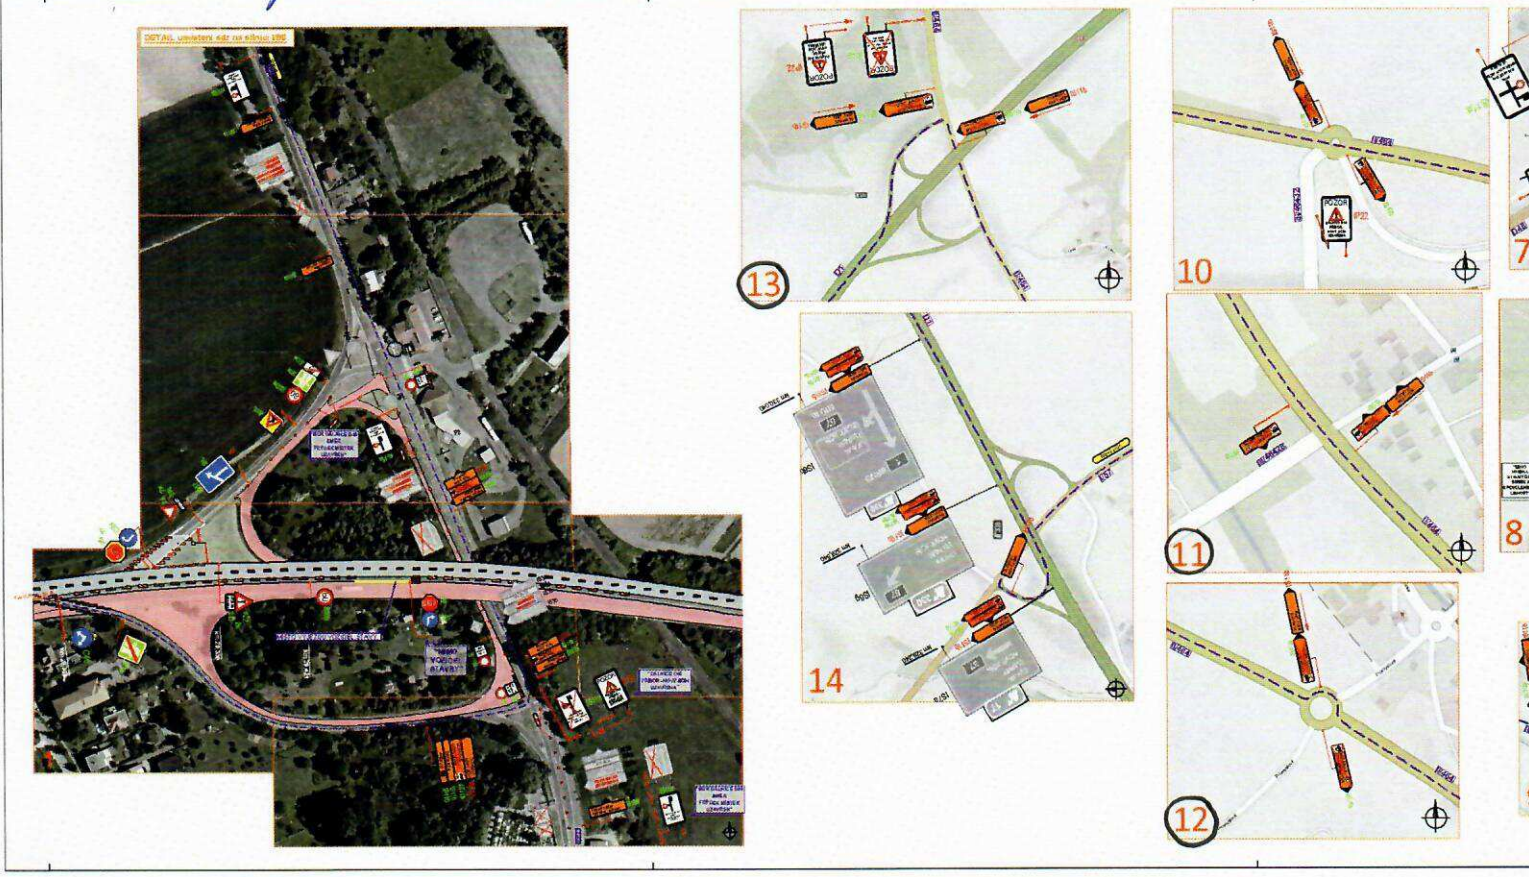

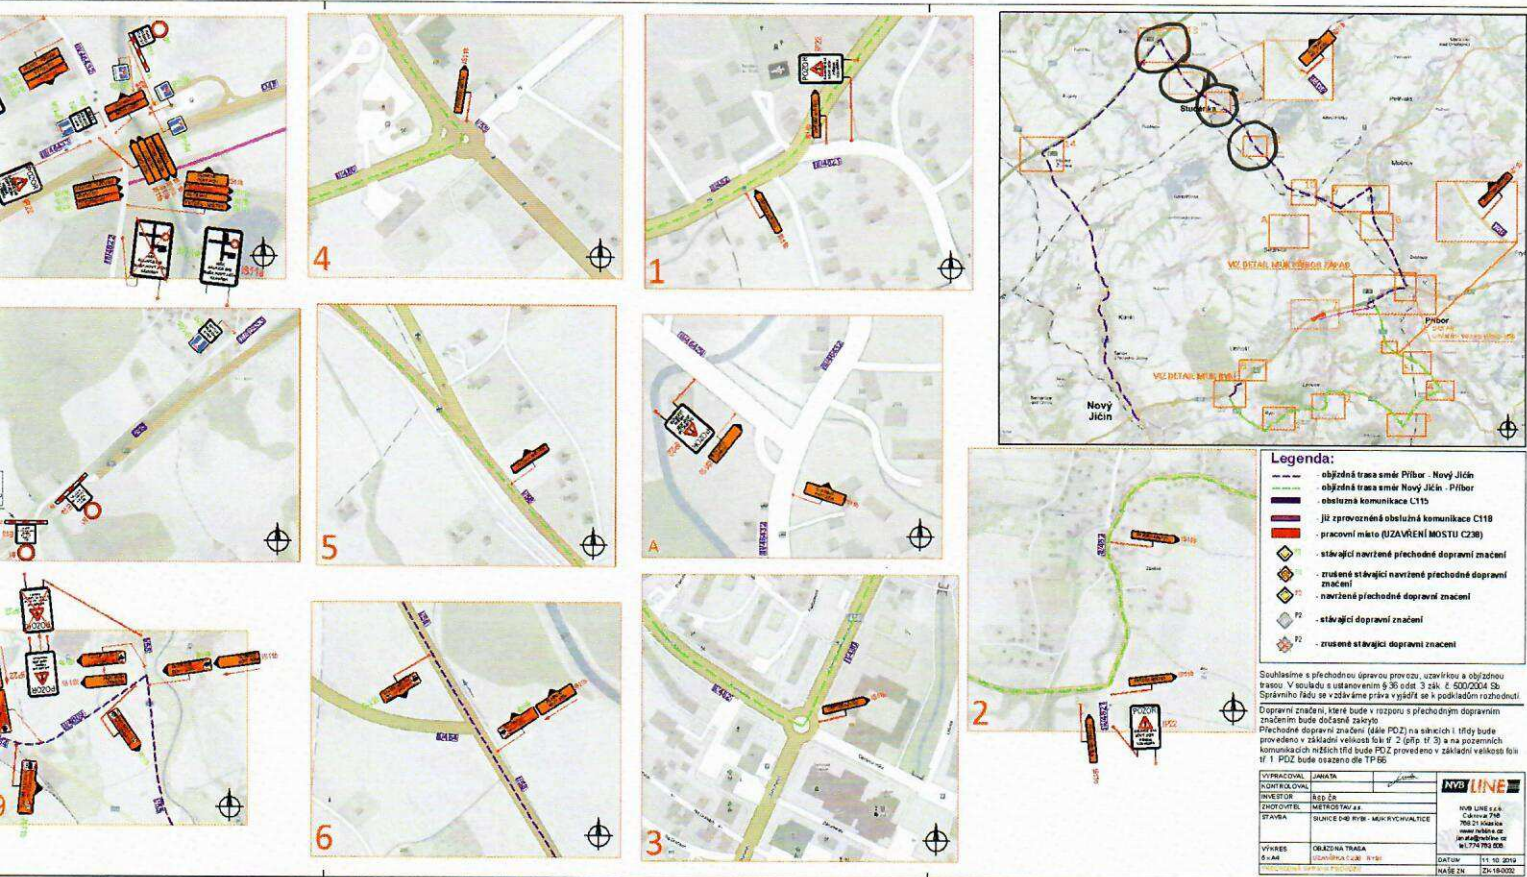

Legenda:

- objíždná trasa směr Příbor - Nový Jičín
- objíždná trasa směr Nový Jičín - Příbor
- stávající navízející přechodné dopravní značení
- zrušené stávající navízející přechodné dopravní značení
- navízející přechodné dopravní značení
- stávající dopravní značení
- zrušené stávající dopravní značení




		DATA
		11.10.2019
		NAŠE ZN.
		ZN-16-002