


Situace

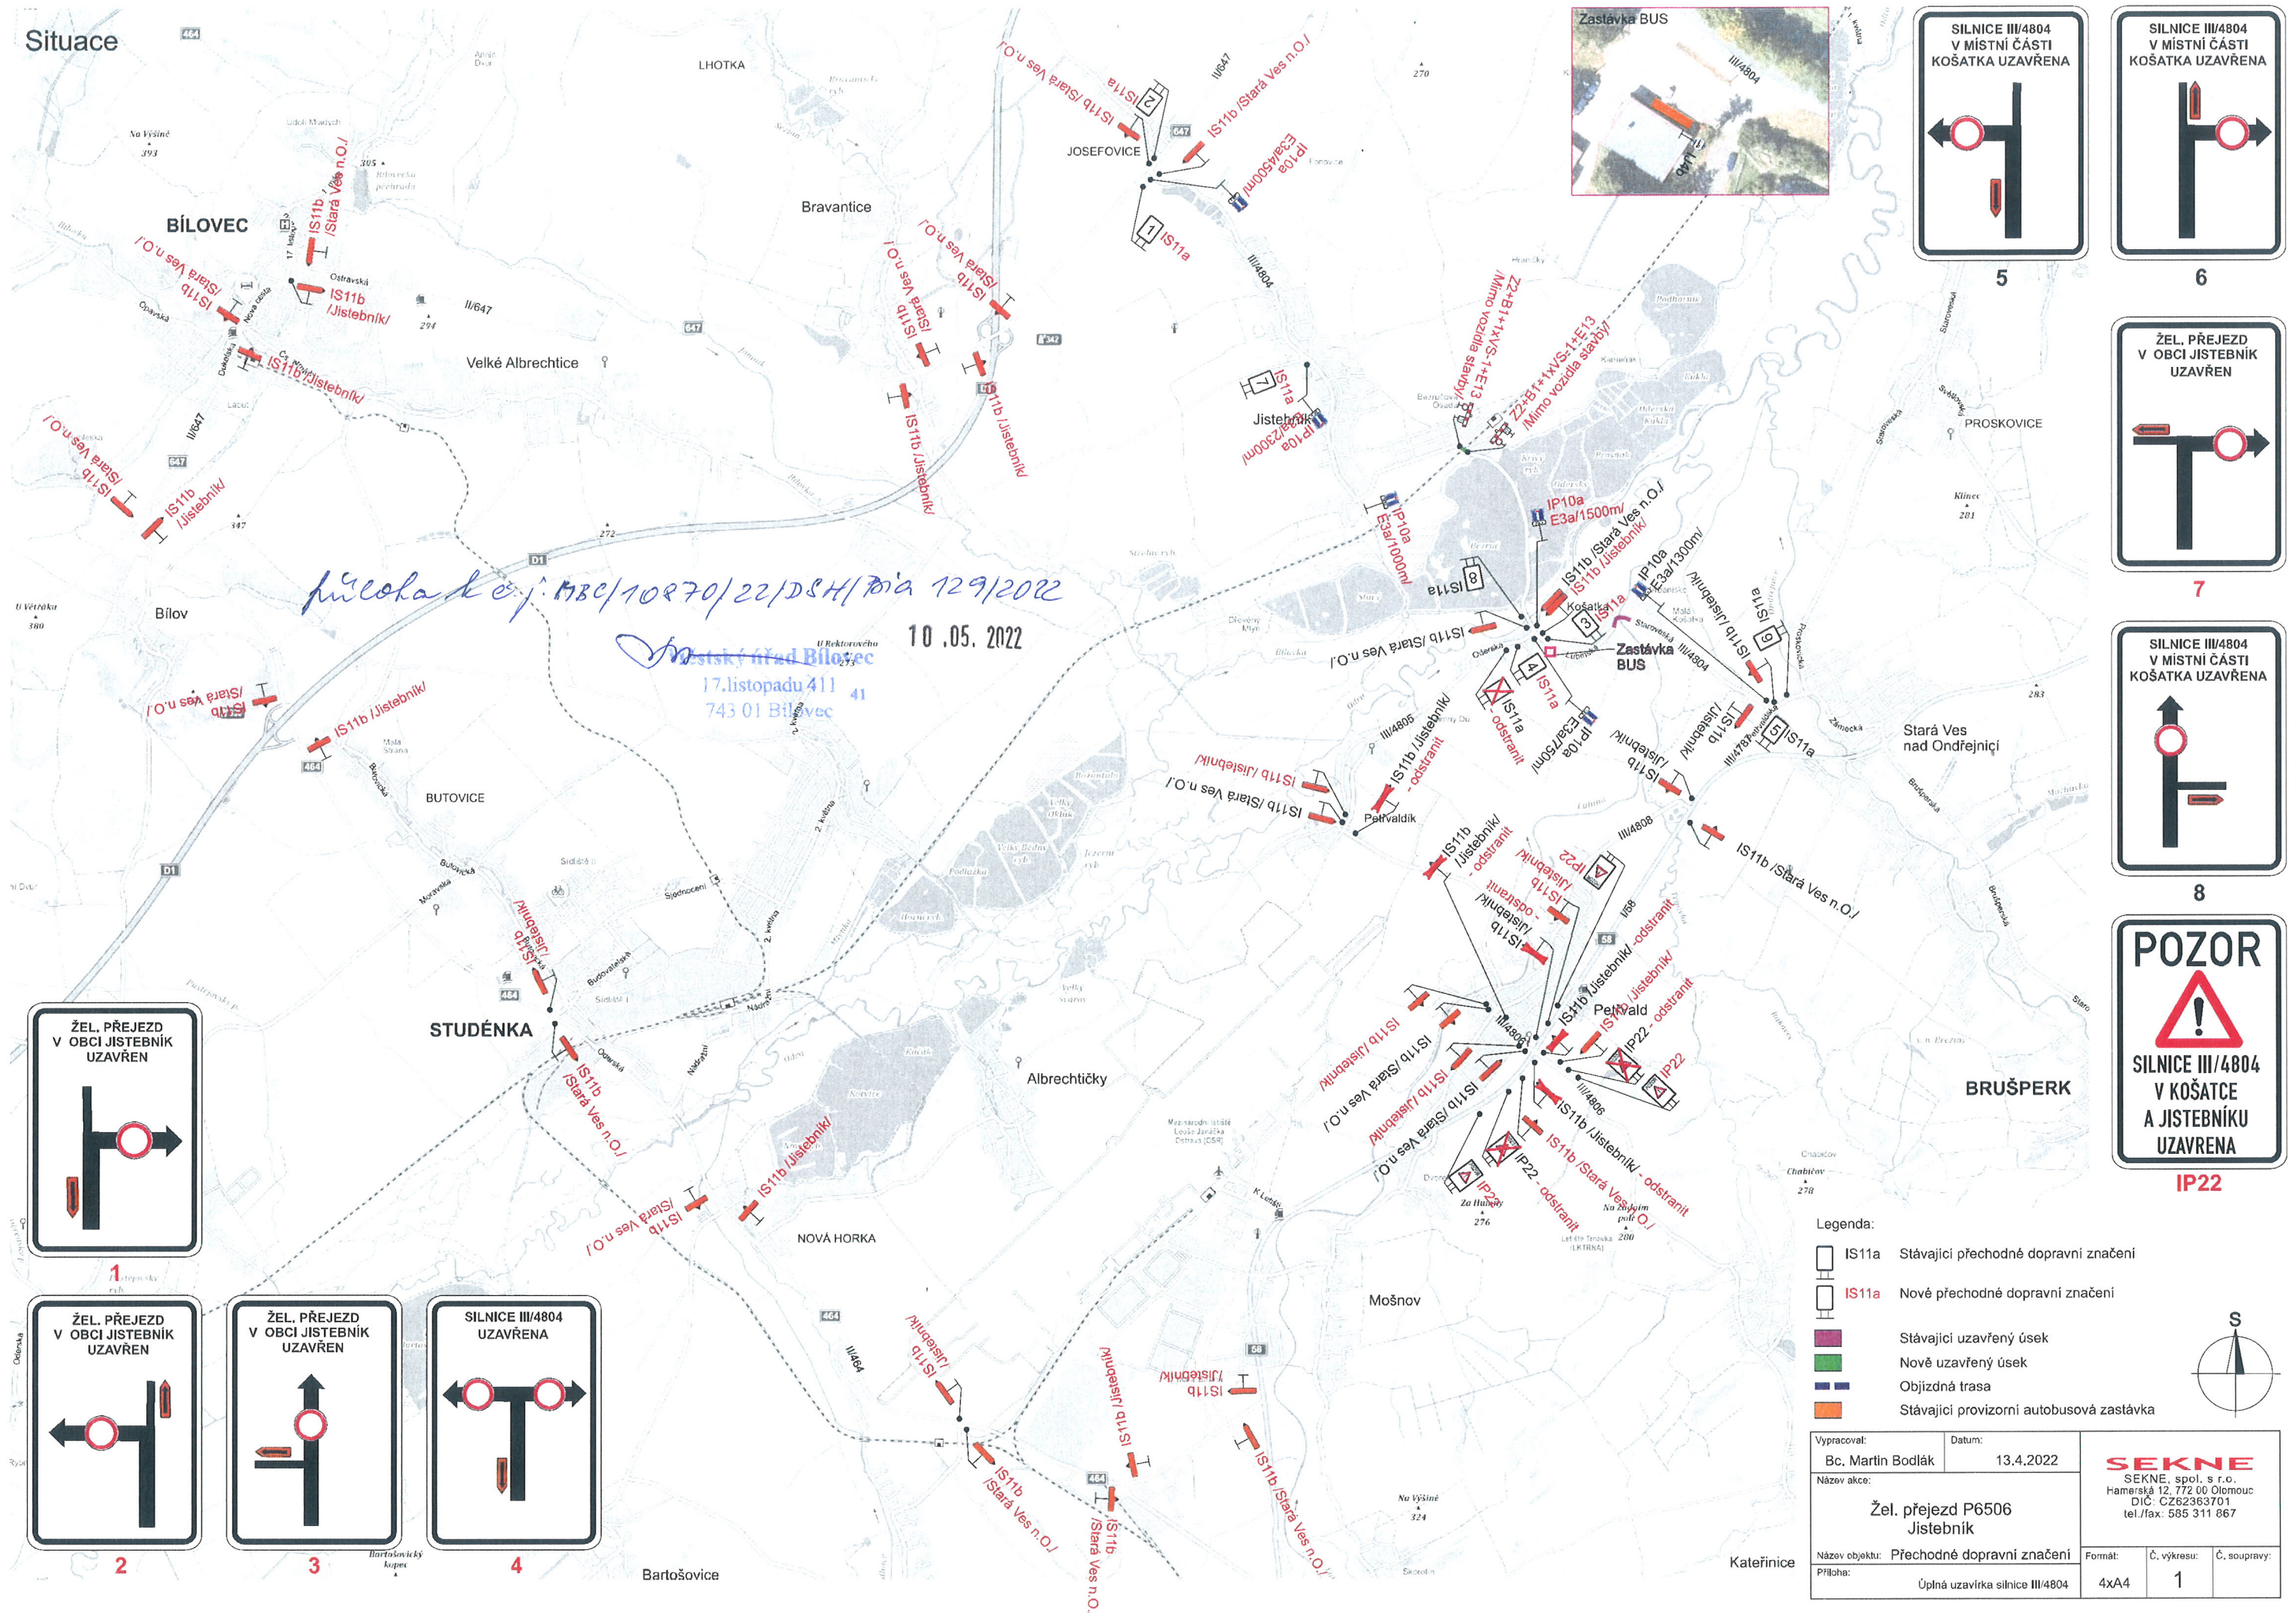

5



6



7




8




IP22




1

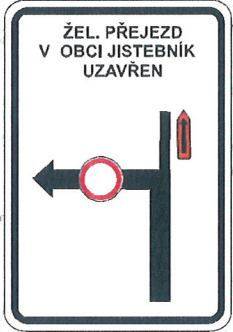

2

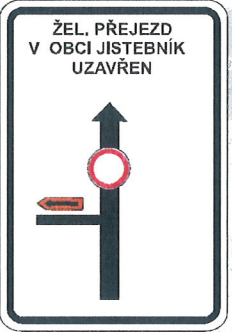

3

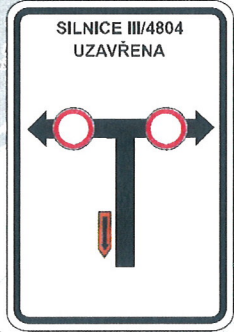

4

Legenda:

- IS11a Stávající přechodné dopravní značení
- IS11a Nové přechodné dopravní značení
- Stávající uzavřený úsek
- Nově uzavřený úsek
- Objízdná trasa
- Stávající provizorní autobusová zastávka

Vypracoval:	Datum:			
Bc. Martin Bodlák	13.4.2022			
Název akce:	Žel. přejezd P6506 Jistebník			
Název objektu:	Přechodné dopravní značení	Formát:	č. výkresu:	č. soupřevy:
Příloha:	Úplná uzavírka silnice III/4804	4xA4	1	